


Инв. № подл.	Подп. и дата	Взам. инв. №	Согласовано	

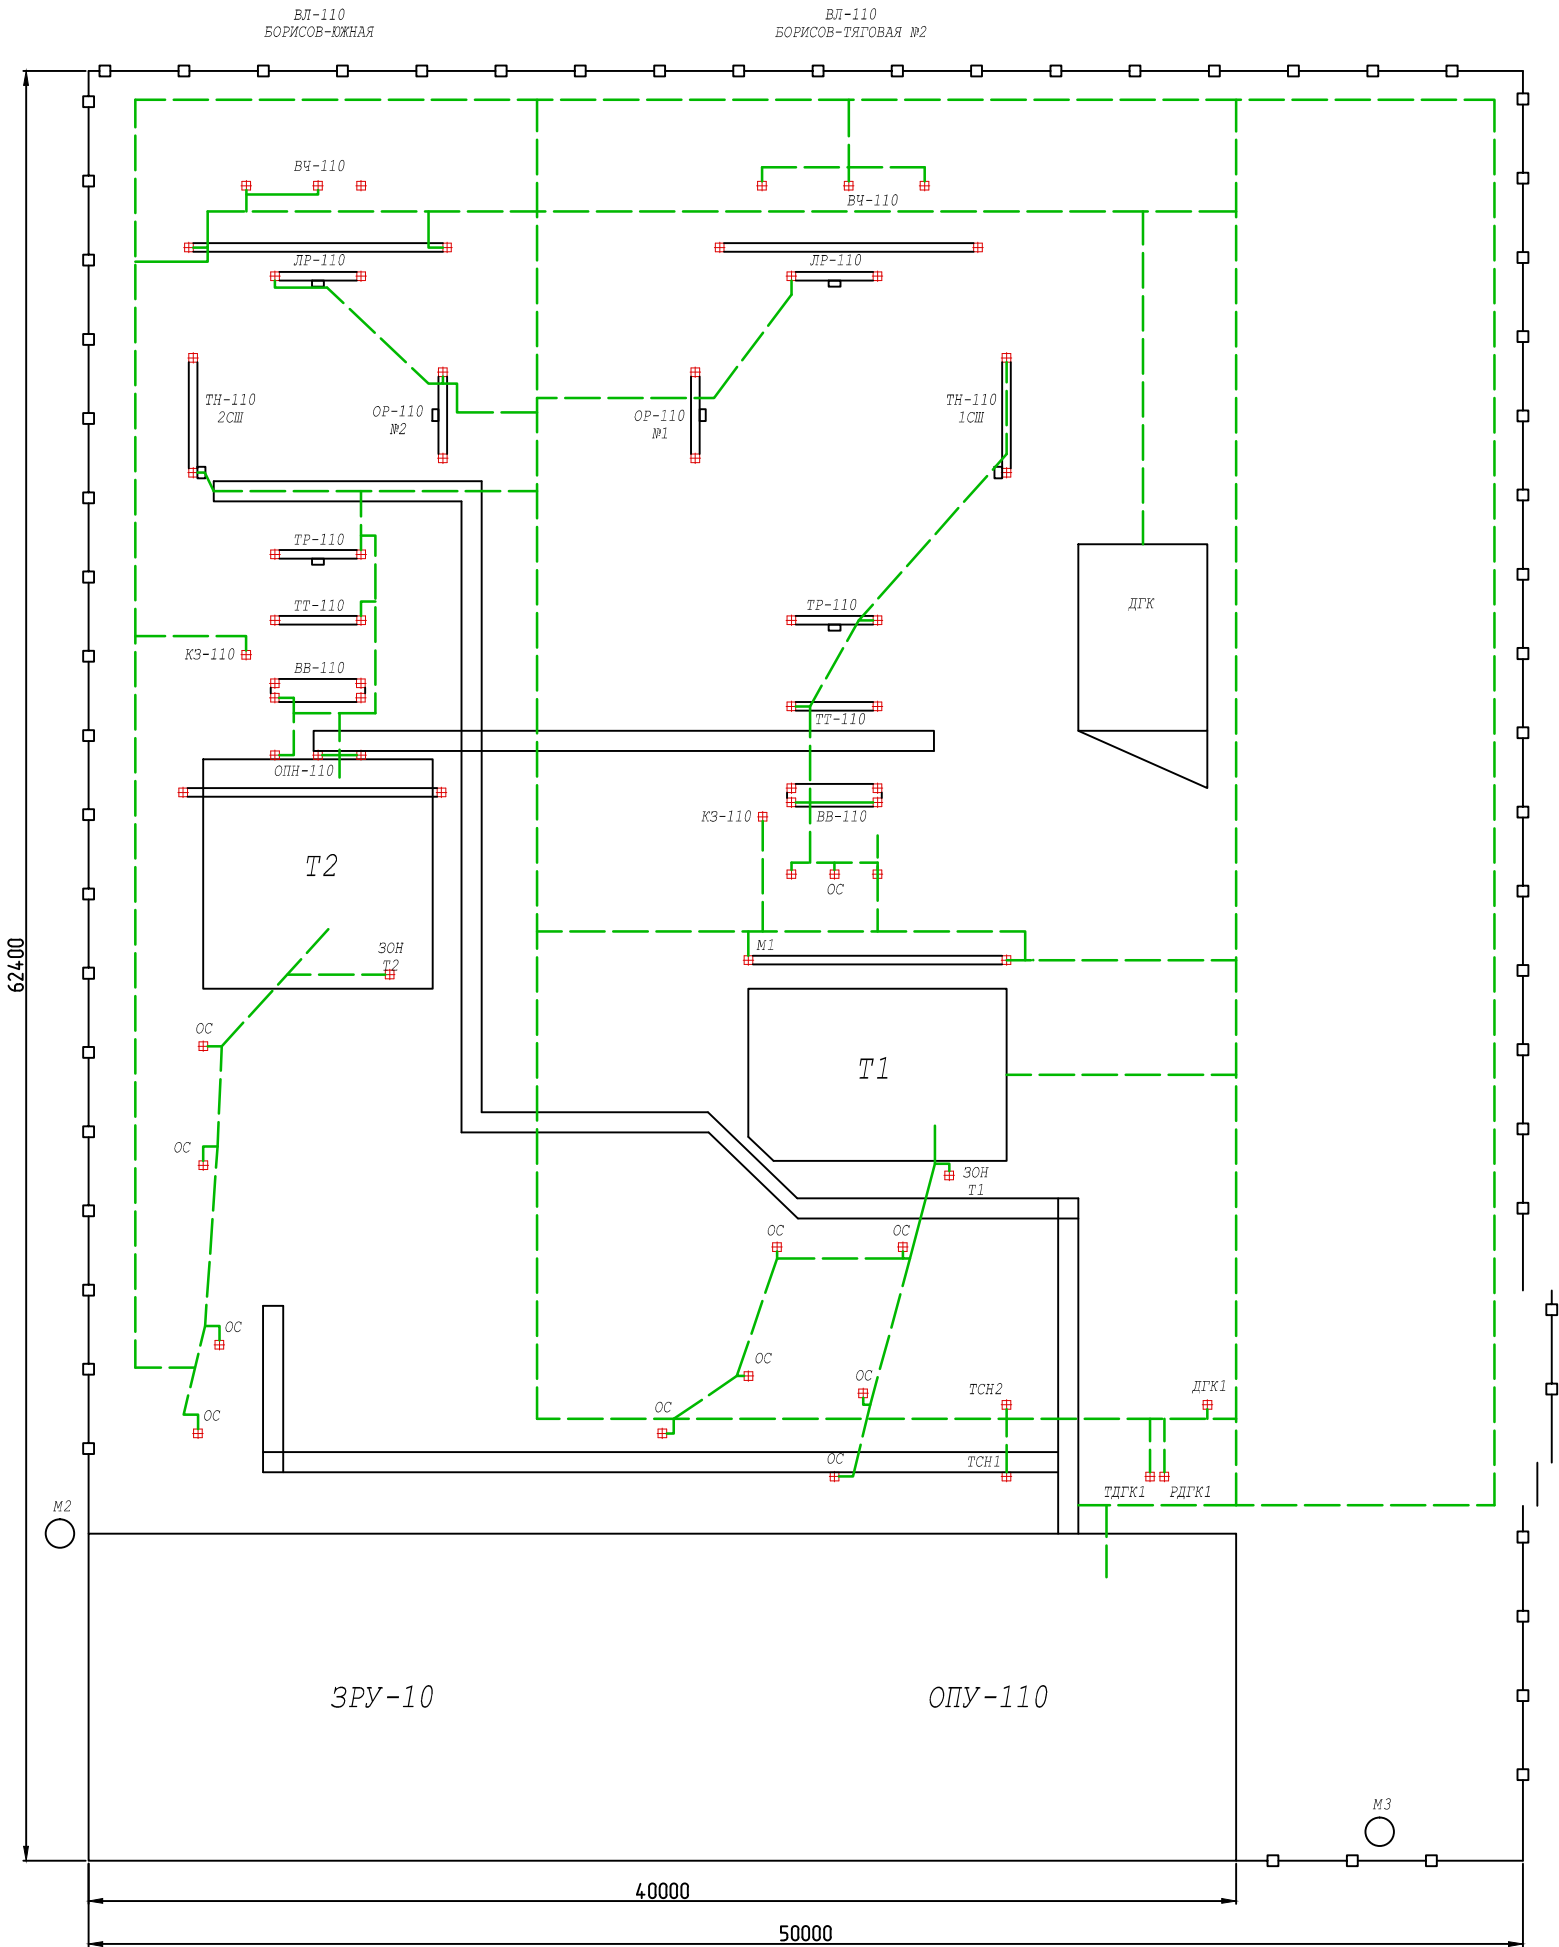

						02-2022			
						ОБСЛЕДОВАНИЕ ЭЛЕКТРОМАГНИТНОЙ ОБСТАНОВКИ			
Изм.	Кол. уч.	Лист	№ док.	Подп.	Дата	ПС-110 БОРИСОВ-ЗАПАДНАЯ	Стадия	Лист	Листов
								1	2
		Криксин			03.2022	СХЕМА ЗАЗЕМЛЯЮЩЕГО УСТРОЙСТВА	АЭСАТ ЭЛЕКТРИК		